

# Brf Vikingshöjd / Hus 1A



## 6 rum och kök / ca 136 kvadratmeter

Generösa gemensamma ytor med utgång till terrass. Öppen trapplösning med fasadhögt fönster som för in ljus i entrén. Huset har fyra sovrum, varav tre ligger på övervåningen. På övervåningen finns också det stora badrummet och ett mindre allrum med genomljus.

**Boarea:** 136 m<sup>2</sup> + 46 m<sup>2</sup> privat markterrass  
**Antal rum:** 6 rum varav 4 sovrum  
**Badrum:** 2 st  
**Takhöjd:** ca 2,7 meter på båda planen  
**Tomtstorlek:** 1500 m<sup>2</sup> per parhus

**Uppvärmning:** Energieffektiv frånluftsvärmepump  
**Kök:** Ballingslövök, bänkskiva Norrvange Bricmate, vitvaror från Siemens  
**Bostadstillbehör:** 2 parkeringsplatser + 4 kvm utomhusförråd  
**Möjliga tillval:** Kamin, takterrass, elbilsaddare mm.  
**Pris:** 7 945 000 kr **Avgift per månad:** 4 953 kr

K	Kyl	DM	Diskmaskin	V	Vask	TM	Tvättmaskin	VP	Värmepump
F	Frys	G	Garderob	H	Häll	TT	Torktumlare		

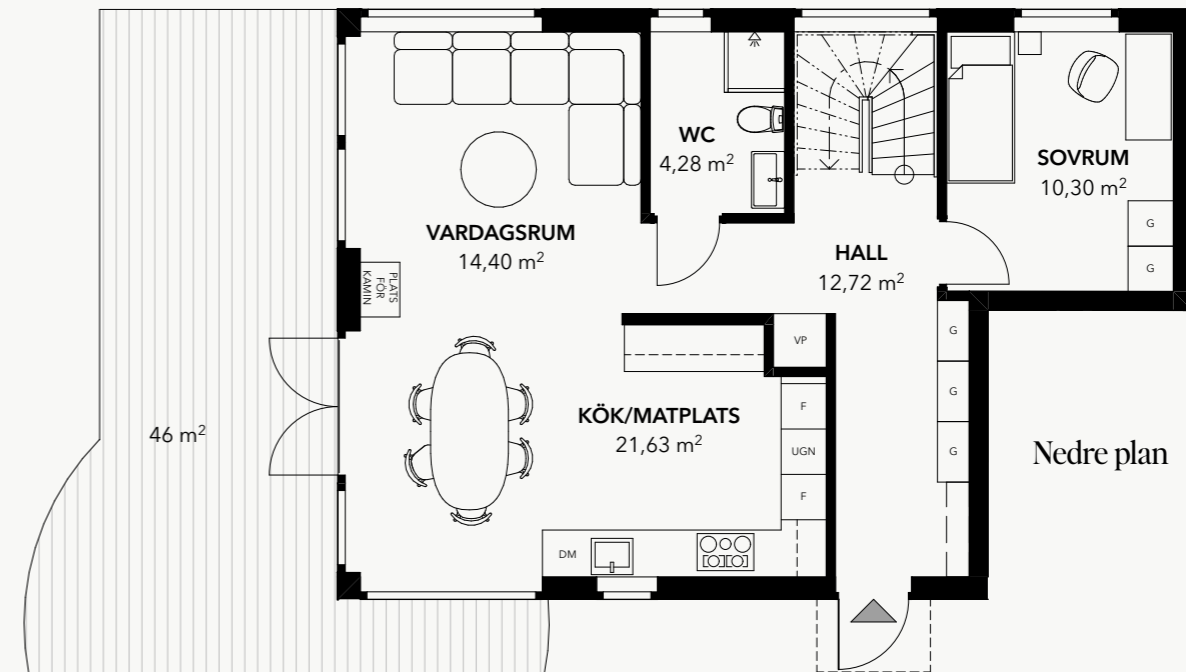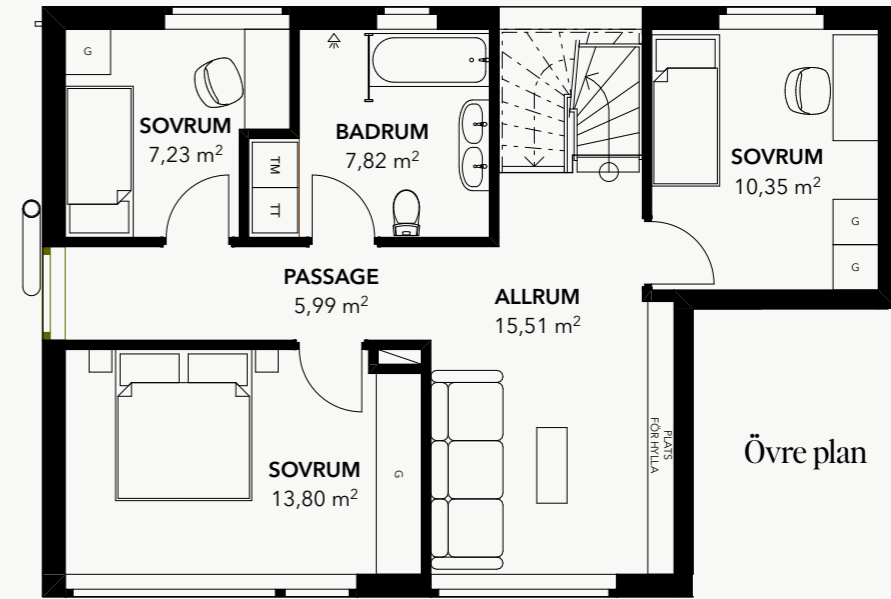

**VIKINGSHÖJD**  
NACKA

SKALA 1:100 (A3)

