

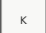
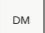
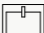






Brf Vikingshöjd / Hus 6B

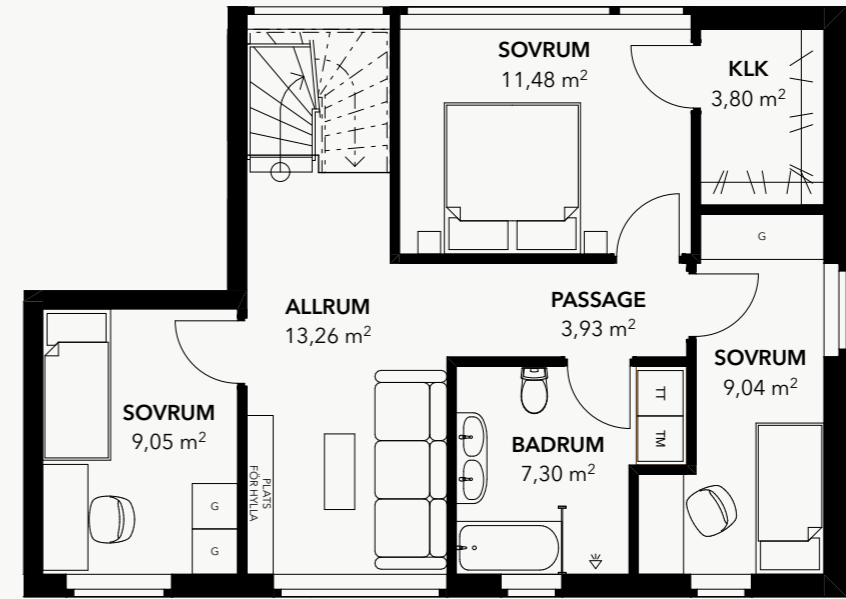
6 rum och kök / ca 131 kvadratmeter

Generösa gemensamma ytor med utgång till terrass. Öppen trapplösning med fasadhögt fönster som för in ljus i entrén. Huset har fyra sovrum, varav tre ligger på övervåningen. På övervåningen finns också det stora badrummet och ett mindre allrum med genomljus.

Boarea: 131 m² + 40 m² privat markterrass
Antal rum: 6 rum varav 4 sovrum
Badrum: 2 st
Takhöjd: ca 2,7 meter på båda planen
Tomtstorlek: ca 1289 m² per parhus

Uppvärmning: Energieffektiv frånluftsvärmepump
Kök: Ballingslövök, bänkskiva Norrvange Bricmate, vitvaror från Siemens
Bostadstillbehör: 2 parkeringsplatser + 4 kvm utomhusförråd
Möjliga tillval: Kamin, takterrass, elbilsaddare mm.
Pris: 7 585 000 kr **Avgift per månad:** 4 771 kr

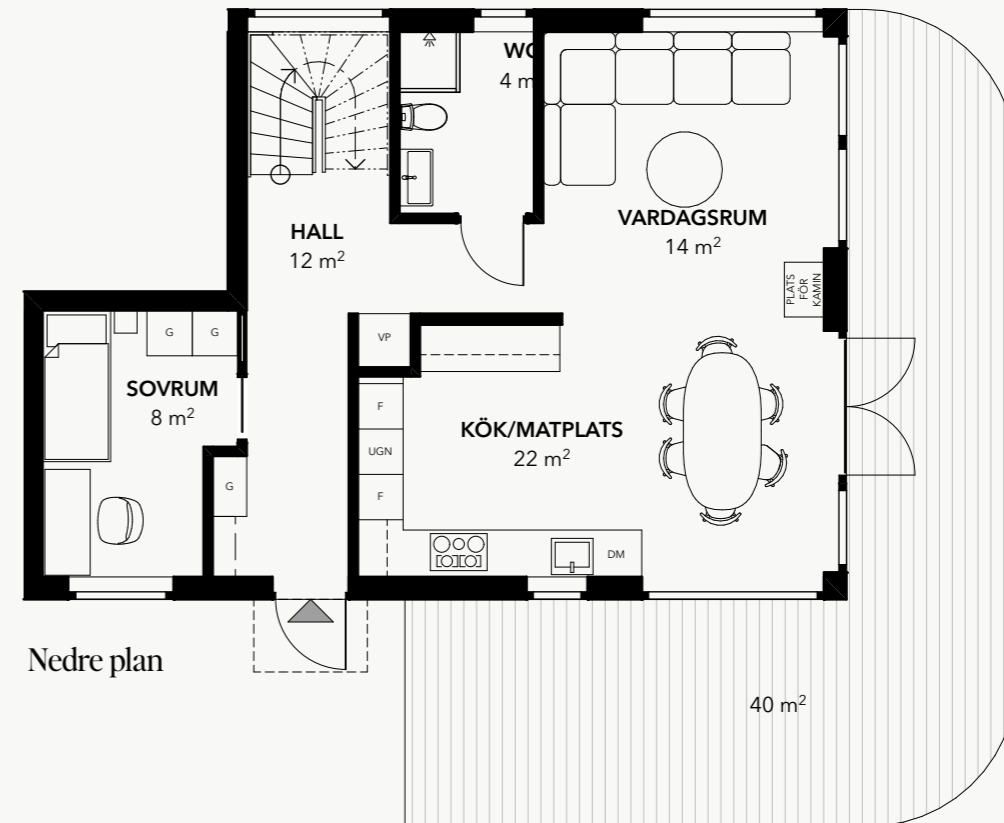
 Kyl	 Diskmaskin	 Vask	 Tvättmaskin	 Värmepump
 Frys	 Garderob	 Häll	 Torktumlare	



Övre plan



VIKINGSHÖJD
NACKA



Nedre plan

SKALA 1:100 (A3)

